РОССИЙСКАЯ ФЕДЕРАЦИЯ
РЕСПУБЛИКА АЛТАЙ
ШЕБАЛИНСКИЙ РАЙОН
АДМИНИСТРАЦИЯ РАЙОНА
(АЙМАКА)
МУНИЦИПАЛЬНОГО ОБРАЗОВАНИЯ
«ШЕБАЛИНСКИЙ РАЙОН»

РОССИЯ ФЕДЕРАЦИЯЗЫ
АЛТАЙ РЕСПУБЛИКА
ШАБАЛИН АЙМАК
«ШАБАЛИН АЙМАК»
МУНИЦИПАЛ ТОЗОЛМО
АЙМАКТЫН (РАЙОННЫН)
АДМИНИСТРАЦИЯЗЫ

ПОСТАНОВЛЕНИЕ **JOП**

от «13» января 2025 года №9-п

с. Шебалино

Об установлении публичного сервитута

На основании ходатайства Филиала ПАО «Россети Сибирь» об установлении публичного сервитута, руководствуясь ст. 39.37-39.50 Земельного кодекса Российской Федерации, Постановлением Правительства Российской Федерации от 24.02.2009 г. № 160 «О порядке установления охранных зон объектов электросетевого хозяйства и особых условий использования земельных участков, расположенных в границах таких зон», договором об осуществлении технологического присоединения к электрическим сетям № 20.0400.1523.24 от 21.06.2024 г.,

постановляю:

1. Установить публичный сервитут в целях размещения инженерного сооружения: Строительство ЛЭП-10 кВ, ВЛ-0,4 кВ и КТП-10/0,4 для электроснабжения заявителя, по адресу: Республика Алтай, Шебалинский р-н, с/п Шебалинское, ООО «Семинский», урочище «Крешта», кадастровый номер 04:04:110402:130, необходимого для подключения (технологического присоединения) объекта капитального строительства к сетям инженерно-технологического обеспечения в отношении земельного участка с кадастровым номером 04:04:110402:129, расположенного по адресу: Республика Алтай, Шебалинский район, с/п Шебалинское, ООО "Семинский", урочище "Крешта", сроком на 10 (десять) лет.
2. Утвердить границы публичного сервитута согласно приложенному графическому описанию местоположения границ.
3. Обладатель публичного сервитута обязан привести земельный участок в состояние пригодное для использования в соответствии с видом разрешенного использования, снести инженерное сооружение, размещенное на основании публичного сервитута, в сроки, предусмотренные пунктом 8 статьи 39.50 Земельного кодекса Российской Федерации.
4. Контроль за исполнением данного постановления возложить на Первого заместителя главы администрации МО «Шебалинский район».

Глава МО «Шебалинский район» Л.В. Андреева

Павлова Н.Ю. тел. 8(38849)22032

Графическое описание местоположения границ публичного сервитута

Система координат: МСК-04, зона-1
Метод определения координат: Метод спутниковых геодезических измерений
Средняя квадратическая погрешность: Mt - 0,1

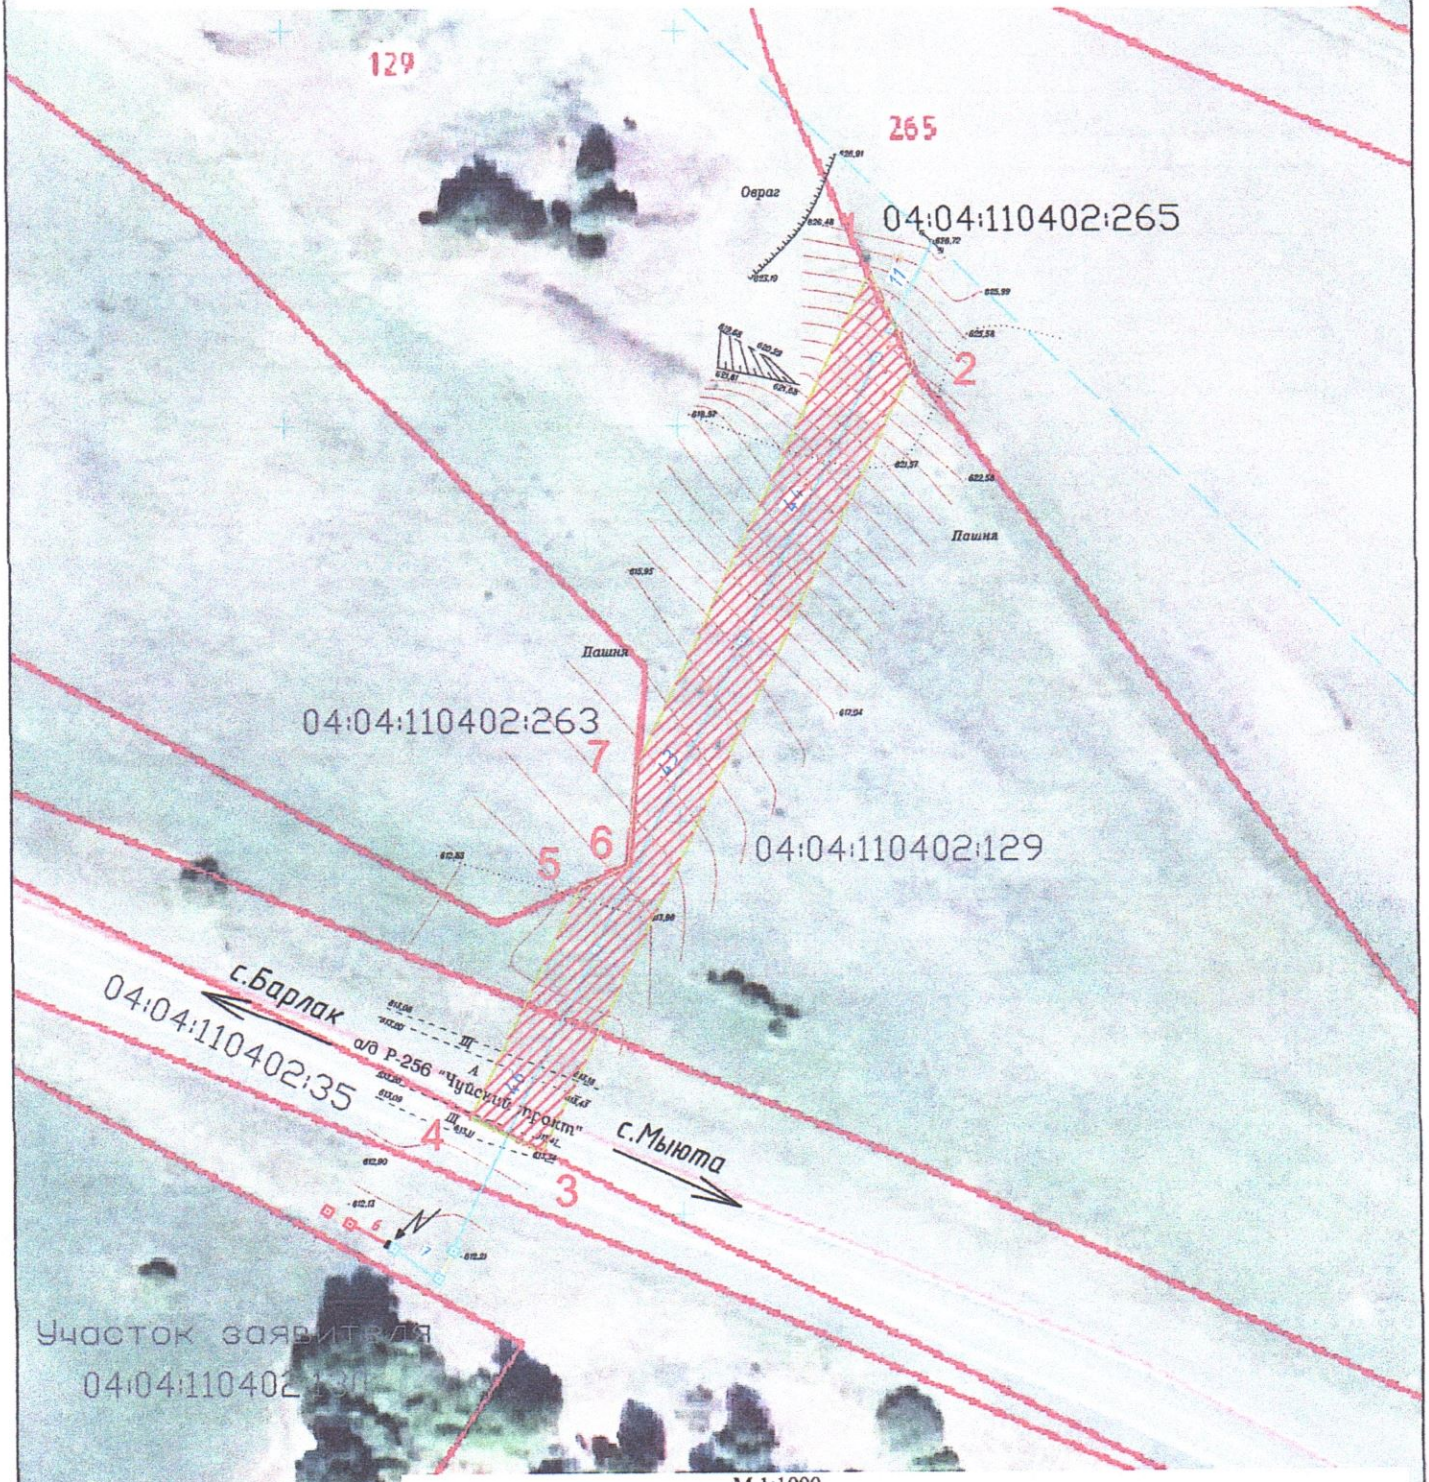

М 1:1000

Условные обозначения:

Проектные границы публичного сервитута для размещения ЛЭП

Граница земельного участка по данным ГКН

Граница земельного участка в отношении которого испрашивается публичный сервитут

н1 Образованная точка

проектное местоположение инженерного сооружения ВЛ-0.4 кВ и ВЛ-10 кВ

Графическое описание местоположения границ публичного сервитута

Описание границ публичного сервитута

Условный номер земельного участка:	**04:04:110402:129:чзу1**	
Площáдь земельного участка:	**1108 кв.м.**	
Обозначение характерных точек границ	**Координаты, м**	
	X	**Y**
	2	**3**
1	2	3
1	589969,46	1309274,57
2	589957,68	1309280
3	589858,06	1309232,06
4	589862,7	1309223,2
5	589891,78	1309237,19
6	589894,47	1309243,39
7	589907,05	1309244,54
1	589969,46	1309274,57

Публичный сервитут испрашивается в отношении земельного участка с кадастровым номером 04:04:110402:129, по адресу: Местоположение установлено относительно ориентира, расположенного в границах участка. Почтовый адрес ориентира: Республика Алтай, Шебалинский район, с/п Шебалинское, ООО "Семинский", урочище "Крешта"

Местоположение публичного сервитута: в границах земельного участка с кадастровым номером 04:04:110402:129, по адресу: Местоположение установлено относительно ориентира, расположенного в границах участка. Почтовый адрес ориентира: Республика Алтай, Шебалинский район, с/п Шебалинское, ООО "Семинский", урочище "Крешта"

Система координат МСК-04, зона - 1

Метод определения координат	Метод спутниковых геодезических измерений
Средняя квадратическая погрешность положения характерных точек	0,1