РЕСПУБЛИКА АЛТАЙ
АДМИНИСТРАЦИЯ
МУНИЦИПАЛЬНОГО ОБРАЗОВАНИЯ
«ШЕБАЛИНСКИЙ РАЙОН»

АЛТАЙ РЕСПУБЛИКА
МУНИЦИПАЛ ТОЗОЛМО
«ШАБАЛИН АЙМАК»
АДМИНИСТРАЦИЯЗЫ

ПОСТАНОВЛЕНИЕ

JÖП

от 19 августа 2026 года №769-п

с. Шебалино

Об установлении публичного сервитута

В соответствии с главой У.7 Земельного кодекса Российской Федерации, Федеральными законами от 25 октября 2001 года № 137-ФЗ «О введении в действие Земельного кодекса Российской Федерации», от 6 октября 2003 года № 131-ФЗ «Об общих принципах организации местного самоуправления в Российской Федерации», на основании ходатайства Публичного акционерного общества «Мобильные ТелеСистемы» Устава муниципального образования «Шебалинский район»:

1. Установить границы публичного сервитута на кадастровом плане территории площадью 100 кв. м согласно приложению к настоящему Постановлению.

2. Публичный сервитут устанавливается в пользу Публичное акционерное общество «Мобильные ТелеСистемы» в целях строительства линий и сооружений связи в соответствии с подпунктом 1 статьи 39.37 Земельного кодекса Российской Федерации.

3. Срок публичного сервитута, в соответствии с пунктом 1 статьи 39.45 Земельного кодекса Российской Федерации, составляет 49 лет.

4. Ограничения в использовании земельных участков, в отношении которых установлен публичный сервитут, устанавливаются согласно постановлению Правительства Российской Федерации от 9 июня 1995 года № 578 «Об утверждении Правил охраны линий и сооружений связи Российской Федерации».

5. Порядок расчета и внесения платы за публичный сервитут в отношении земель или земельных участков, государственная собственность на которые не разграничена, не предоставленных гражданам или юридическим лицам, определен статьей 39.46 Земельного кодекса Российской Федерации.

6. Обязать Публичное акционерное общество «Мобильные ТелеСистемы» привести земельные участки, в отношении которых установлен публичный сервитут, в состояние, пригодное для их использования в соответствии с видом разрешенного использования, снести инженерное сооружение, размещенное на основании

публичного сервитута, в сроки, предусмотренные пунктом 8 статьи 39.50 Земельного кодекса Российской Федерации.

7. Публичный сервитут считается установленным со дня внесения сведений о нем в Единый государственный реестр недвижимости.

8. Отделу имущественных и земельных отношений администрации МО «Шебалинский район» в течение 5-ти рабочих дней со дня подписания настоящего Постановления опубликовать его на официальном портале муниципального образования «Шебалинский район» в сети «Интернет», а в течение 15-ти календарных дней - в газете «Сельская Новь».

9. Контроль за исполнением настоящего Постановления возложить на первого заместителя главы администрации МО «Шебалинский район».

Глава МО «Шебалинский район» Л.В. Андреева

Кулакова Айсура Валерьевна, консультант,
+7 (38849) 22-0-32,
sheb-imushestvo@mail.ru

СХЕМА РАСПОЛОЖЕНИЯ ГРАНИЦ ПУБЛИЧНОГО СЕРВИТУТА

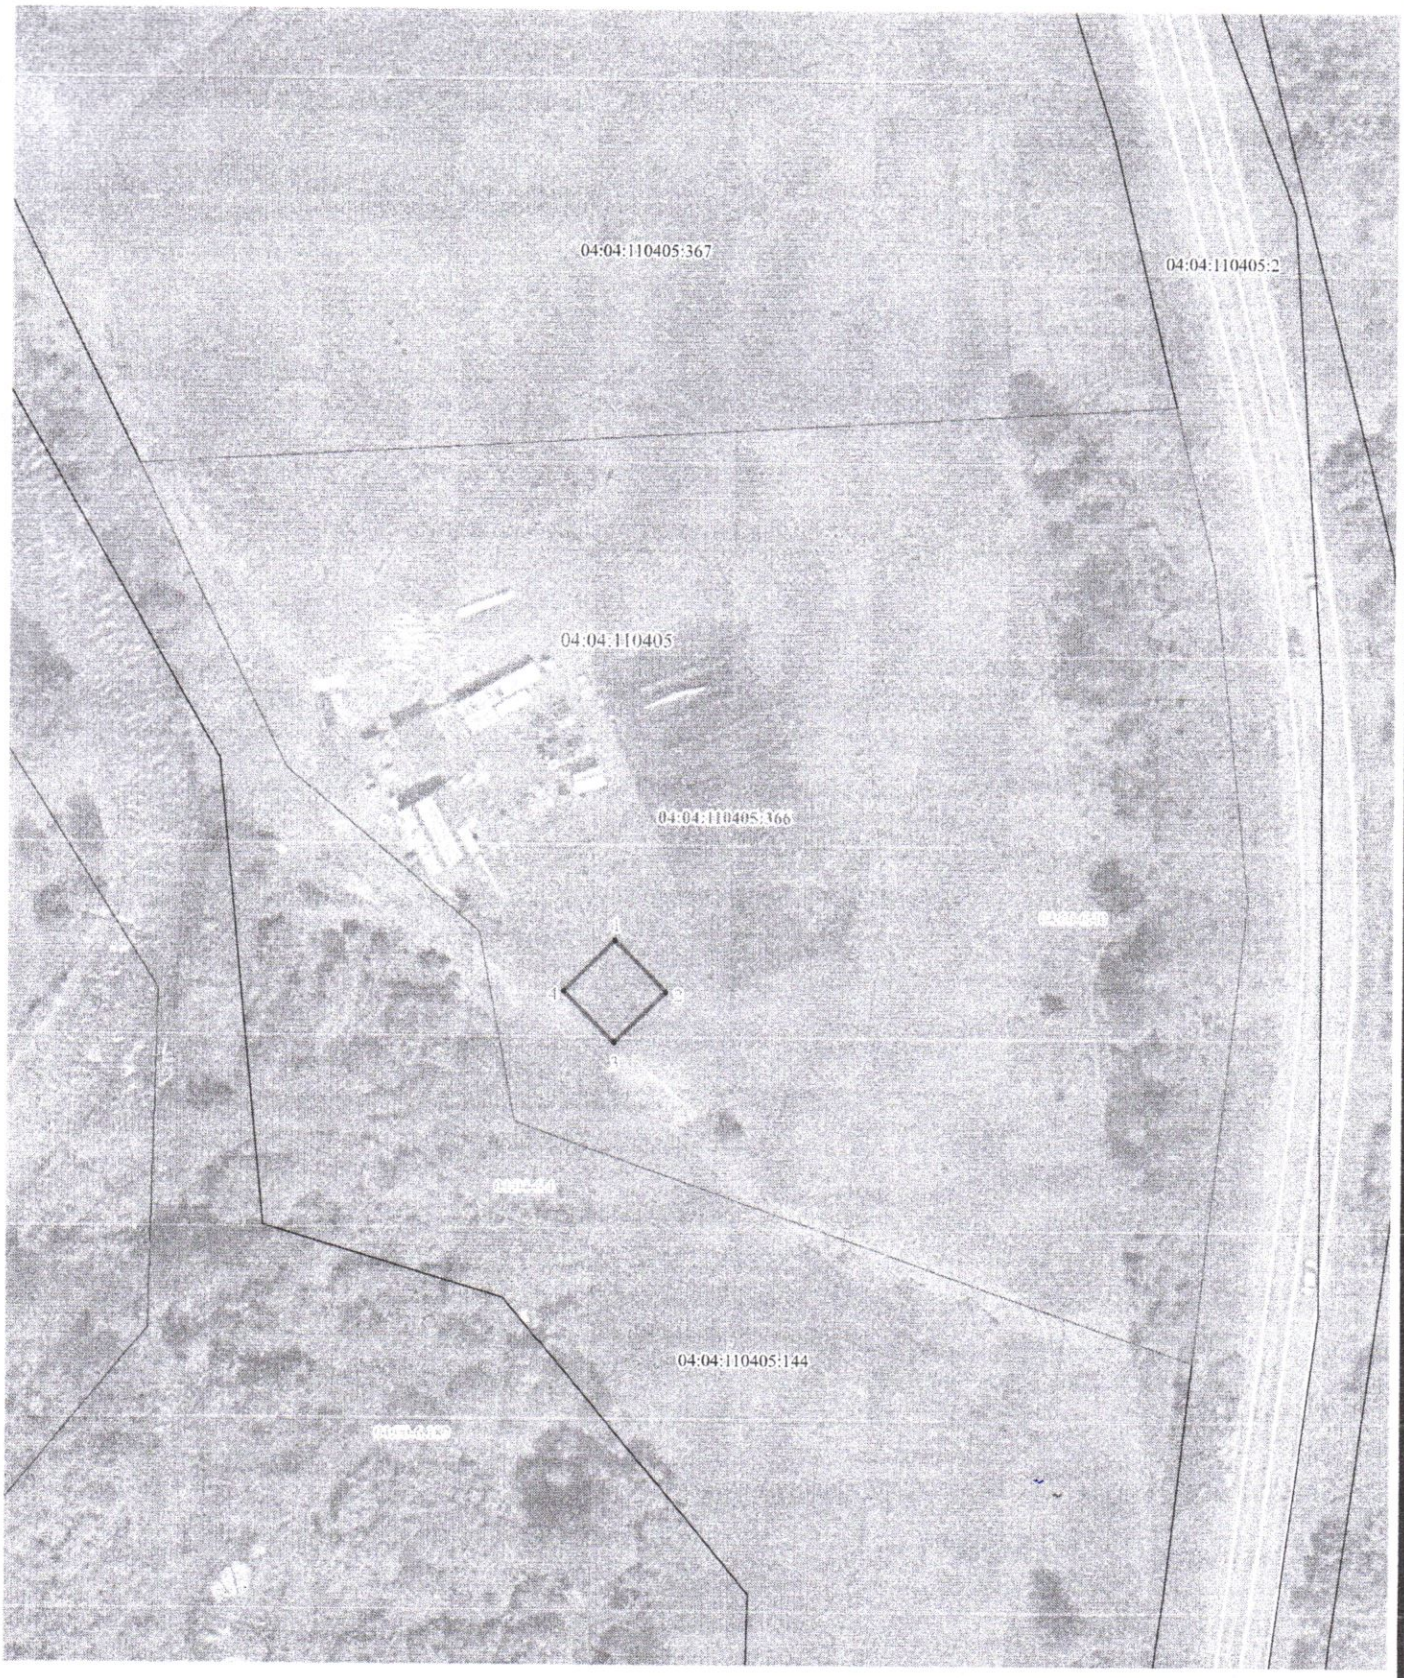

Масштаб 1:1000

Используемые условные знаки и обозначения:

04:04:110405 — граница и номер кадастрового квартала

04:04:110405:366 — граница и кадастровый номер земельного участка, испрашиваемого для публичного сервитута

• 1 — характерная точка границы публичного сервитута и ее номер

04:04:110405:144 — граница и кадастровый номер земельного участка, сведения о котором содержатся в ЕГРН